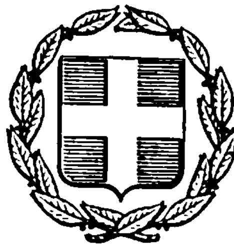


ΕΦΗΜΕΡΙΣ ΤΗΣ ΚΥΒΕΡΝΗΣΕΩΣ
ΤΗΣ ΕΛΛΗΝΙΚΗΣ ΔΗΜΟΚΡΑΤΙΑΣ

ΑΘΗΝΑ 1 ΟΚΤΩΒΡΙΟΥ 1984	ΤΕΥΧΟΣ ΤΕΤΑΡΤΟ	ΑΡΙΘΜΟΣ ΦΥΛΛΟΥ 510

ΠΕΡΙΕΧΟΜΕΝΑ

ΑΠΑΛΛΟΤΡΙΩΣΕΙΣ
ΑΠΟΦΑΣΕΙΣ

ΠΟΛΕΟΔΟΜΙΑ
ΑΠΟΦΑΣΕΙΣ

ΑΠΑΛΛΟΤΡΙΩΣΕΙΣ
ΑΠΟΦΑΣΕΙΣ

Αριθ. 4110 (1)

Κήρυξη ως αναδασωτέας εκτάσεως 1.500 τετρ. μέτρων στη θέση Νταού της Κοινότητας Πεντέλης του Νομού Αττικής.

Η ΝΟΜΑΡΧΗΣ ΔΙΑΜ. ΑΝΑΤ. ΑΤΤΙΚΗΣ

Έχοντας υπόψη:

1. Τις διατάξεις του Ν. 3200/55 «περί διοικητικής αποκεντρώσεως», όπως αυτές τροποποιήθηκαν μεταγενέστερα.

2. Τις διατάξεις του Ν.Δ. 1147/1972 «περί διοικήσεως μείζονος πρωτευούσης» σε συνδυασμό με τις όμοιες του 711/1972 Β.Δ.

3. Τις διατάξεις της παρ. 3 του άρθρου 117 του Συντάγματος της Χώρας.

4. Τις διατάξεις του Ν. 998/79 «περί προστασίας των δασών και των δασικών εν γένει εκτάσεων της Χώρας» και ειδικότερα: α) του άρθρου 41 παρ. 1 και β) του άρθρου 38 παρ. 1.

5. Τις διαταγές του Υπουργείου Γεωργίας: α) 160417/1180/8.7.80 «περί οδηγιών για τις αναδασωτέες εκτάσεις» και β) 182447/3049/24.9.80.

6. Την 3710/23.7.84 πρόταση του Δασαρχείου Πεντέλης σχετικά με την κήρυξη ως αναδασωτέας της αναφερομένης στο θέμα εκτάσεως, αποφασίζουμε:

Κηρύσσουμε αναδασωτέα, με σκοπό τη διατήρηση του χαρακτήρα του δάσους που καταστράφηκε με εκχέρσωση κατά το χρονικό διάστημα από Μάιο 1983 μέχρι Ιούλιο 1984 ώστε να αποκλεισθεί η διάθεσή της για άλλο προορισμό, τη δημόσια διακατεχομένη δασική έκταση, εμβαδού χιλίων πεντακοσίων (1.500) τετρ. μέτρων, που βρίσκεται στη θέση Νταού της περιφέρειας της Κοινότητας Πεντέλης Νομού Αττικής και προσδιορίζεται από τα στοιχεία: Κ — Β — Γ — Δ — Ε — Ζ — Η — Ν — Μ — Λ — Κ, όπως φαίνονται στο συνημμένο διάγραμμα το οποίο αποτελεί αναπόσπαστο μέρος της αποφάσεως αυτής και έχει όρια:

Ανατολικά: Με παράνομα εκχερσωθείσα στο παρελθόν όμοια έκταση που ερευνάται περαιτέρω.

Δυτικά: Με δημόσια διακατεχομένη δασική έκταση.

Βόρεια: Ομοίως.

Νότια: Ομοίως.

Η απόφαση αυτή να δημοσιευθεί στην Εφημερίδα της Κυβερνήσεως.

Αγία Παρασκευή, 3 Σεπτεμβρίου 1984

Η Νομάρχης
ΑΓΓΕΛΙΚΗ ΣΥΝΟΔΙΝΟΥ


Τοπογραφικο διαγραμμα


Εκτασεως στη θεση "Νταου" περιοχης Πεντελης

εμβαδον Α.Κ.Β.Γ.Δ.Ε.Ζ.Η.Ν.Θ.Ι.Α = 4800 τμ


-"- Λ.Β.Γ.Δ.Ε.Ζ.Η.Ν.Μ.Λ.Κ = 1500 τμ


κλιμακα 1:1000

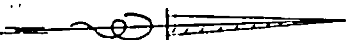

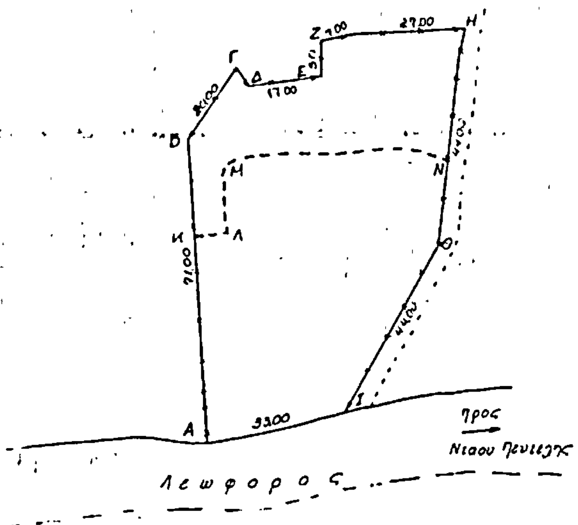

Σημειωση: Το παρον σχεδ/μα ειναι μεγενθυση απο ορθοφωτοχαρτη κλ. 1:5000

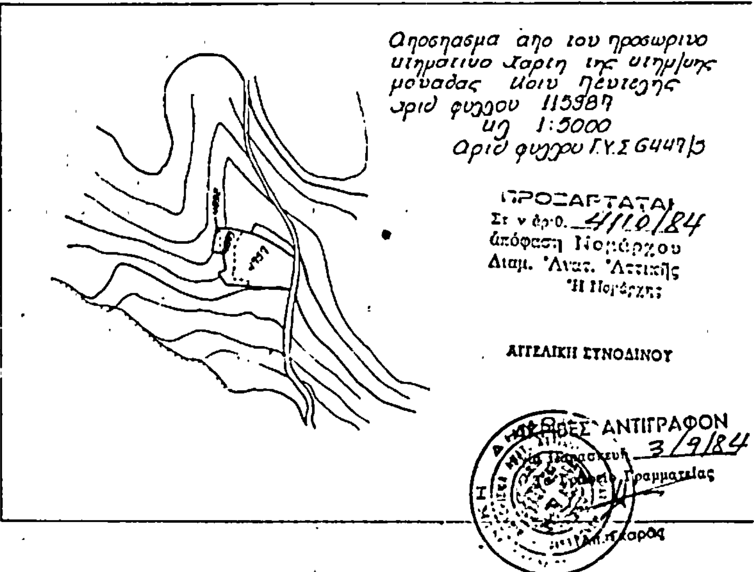

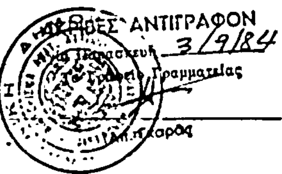

Υπομνημα

4757	Αλλης μορφης εκτασης σημερα. Δασικη εκταση στις αεροφ του 1937
4893	Δασικη εκταση σημερα – Δασικη εκταση στις Α/Φ του 1937
4892	-"- -"- -"- -"- -"- -"- -"- -"-

Θεωρειται και προσαρτεται στο υπ αριθ. 3714/23.7.84 εγγραφο του Δασαρχειου Πεντελης.

Αγια παρασκευη 23.7.1984

Ο Δασαρχης Πεντελης

Παγκειος

Η συνταξη και η ενεργεια της ευδεσης αυτοψιας καθως και ο ελεγχος εγινε απο τον κ. Θ. Βελισιστα

Αγια Παρασκευη 28-6-84

Ο Δασοφυλος

Θεοδ. Βελισιστας

Αγια Παρασκευη 28-6-84

Ο Συντακτης Τοπ/φος

Αναστ. Καραλης

Αριθ. Τ.Υ. 3601 (2)

Κήρυξη αναγκαστικής απαλλοτριώσεως προς κατασκευή χώρου σταθμεύσεως οχημάτων (PARKING) στην περιοχή του κάμπου Ερατεινής της Ν.Ε.Ο. Θερμοπυλών — Ιτέας — Αντιρρίου.

Ο ΝΟΜΑΡΧΗΣ ΦΩΚΙΔΑΣ

Έχοντας υπόψη:

1. Τις διατάξεις του Ν.Δ. 797/71 «περί αναγκαστικών απαλλοτριώσεων», σε συνδυασμό με τις διατάξεις του Β.Δ. 139/1971.

2. Τις διατάξεις του άρθρου 6 του Ν. 3316/1925, σε συνδυασμό με τις διατάξεις του άρθρου 3 του Α.Ν. 1838/1951 «περί έργων υδρεύσεως Αθηνών, Πειραιώς και περιχώρων».

3. Τις διατάξεις του άρθρου 23 του από 25.11.1929 Δ/τος «περί κωδικοποιήσεως των περί κατασκευής και συντηρήσεως οδών κειμένων διατάξεων».

4. Τις διατάξεις του Β.Δ. 139/71 σε συνδυασμό με τις διατάξεις του Π.Δ. 929/79 «περί της εκτελέσεως του άρθρου 1 του Ν. 653/77 περί υποχρεώσεως των παροδίων ιδιοκτησιών για τη διάνοιξη οδών κλπ.».

5. Την με αριθ. ΒΣ16/1/160Π απόφαση Υπουργού Δημ. Έργων περί εφαρμογής άρθρου 1 του Ν. 653/77, αποφασίζουμε:

Κηρύσσουμε αναγκαστική απαλλοτρίωση λόγω δημόσιας ωφέλειας και ειδικότερα για έκταση 347,17 τ.μ. κατασκευή χώρου σταθμεύσεως οχημάτων (PARKING) στην περιοχή του κάμπου Ερατεινής της Ν.Ε.Ο. Θερμοπυλών — Ιτέας — Αντιρρίου, όπως φαίνεται στο κτηματολογικό διάγραμμα και τον κτηματολογικό πίνακα που συντάχθηκε από το Διονύσιο Γαλανόπουλο, Τοπογράφο Μηχ/κό Δ.Ε.

Στην έκταση προβάλλουν δικαιώματα οι Χαρβαλούπας Παναγιώτης και Χαρβαλούπας Ανδρέας.

Η απαλλοτρίωση κηρύσσεται υπέρ του Δημοσίου και με δαπάνη των παροδίων, η δε δαπάνη των επικειμένων από πιστώσεις του έργου 8271001 Δ.Ε.

Η παρούσα απόφαση να δημοσιευθεί στην Εφημερίδα της Κυβερνήσεως.

Άμφισσα, 31 Αυγούστου 1984

Ο Νομάρχης
ΜΙΧ. ΚΑΛΚΑΝΔΗΣ

ΕΛΛΗΝΙΚΗ ΔΗΜΟΚΡΑΤΙΑ
ΥΠΟΥΡΓΕΙΟ ΔΗΜΟΣΙΩΝ ΕΡΓΩΝ
Τμήμα Β' Π.Υ.Δ.Ε. – 2α Δ.Ε.Κ.Ε. ΠΑΤΡΩΝ

Φτιν. 82/1001 ΔΕ

ΕΡΓΟ : ΒΟΡΙΟΣ Δ.Ε.
Ε.Ο. Θερμοπυλών – Ιτέας – Αντιρρίου

ΣΥΜΠΛΗΡΩΜΑΤΙΚΟ ΚΤΗΜΑΤΟΛΟΓΙΟ

Αφορ. Εγκρ. μελέτης 2333/4-6-84

ΚΤΗΜΑΤΟΛΟΓΙΚΟΣ ΠΙΝΑΚΑΣ

ΕΓΚΡΙΣΕΙΣ:

ΗΛΕΓΧΘΗ
Πάτραι τη 4-6-1984
ΙΩΑΝΝΗΣ ΜΠΑΙΤΣΟΠΟΥΛΟΣ
ΤΟΠ. ΜΗΧΑΝΙΚΟΣ ΜΕ Β

ΕΘΕΩΡΗΘΗ
Πάτραι 4-6-84

ΝΙΚΟΛΑΟΣ ΠΑΠΑΝΔΡΕΟΥ

	ΗΜΕΡ.	ΥΠΟΓΡΑΦΗ
Ο ΣΥΝΤΑΞΑΣ	11-4-84	ΔΙΟΝΥΣΙΟΣ ΓΑΛΑΝΟΠΟΥΛΟΣ ΤΟΠΟΓΡΑΦΟΣ - ΜΗΧΑΝΙΚΟΣ Δ. Ε.
Ο ΕΠΙΒΛΕΠΩΝ	11-4-84	
ΘΕΩΡΗΘΗΚΕ Ο Δ/ΝΤΗΣ 2ης Δ.Ε.Κ.Ε. ΠΑΤΡΩΝ		ΚΥΡΟΒΑΤΖΗΣ ΑΤ 1/2

αριθμός κτήματος	δικαιούχοι Ονοματεπώνυμο	Όνομα πατέρα ή συζύγου	Κατοικία	Είδος ακινήτου	απαλλοτριούμενη έκταση μ²	απομένουσα έκταση μ²	έκταση 15 μέτρου λωρίδας μ²	έκταση που βαρύνει τον παρόδιο μ²	έκταση που αποζημιώνει το Δημόσιο μ²	έκταση που αποζημιώνει ο παρόδιος μ²	είδος επικειμένων κατασκευών	διαστάσεις	δένδρα είδος	δένδρα μεγάλα	δένδρα μεσαία	δένδρα μικρά	αριθμός κτήματος
1	2	3	4	5	6	7	8	9	10	11	12	13	14	15	16	17	18=1
α	Χαρδαλούπας Ανδρέας		Ερατεινή	Οικόπεδο	16	7 32	16	16	—	—	—	—	—	—	—	—	α
β	Χαρδαλούπας Παναγιώτης	Ανδρέας	Ερατεινή	Οικόπεδο	331.17	7 662,34	331.17	331.17	—	—	αποθήκη	[illegible] x 3.30	—	—	—	—	β
	-				347,17			347,17				20,4 6.93					

ΕΛΛΗΝΙΚΗ ΔΗΜΟΚΡΑΤΙΑ
ΥΠΟΥΡΓΕΙΟ ΔΗΜΟΣΙΩΝ ΕΡΓΩΝ
Δ/νση Β2 Π.Τ.Δ.Ε. – 23 Δ.Ε.Κ.Ε. ΠΑΤΡΩΝ

Έργο: 827100ΙΔΕ

ΕΡΓΟ : 8071005 Δ.Ε.
Ε.Ο. Θερμοπυλών – Ιτέας – Αντιρρίου

ΣΥΜΠΛΗΡΩΜΑΤΙΚΟ ΚΤΗΜΑΤΟΛΟΓΙΟ

Αφορ. έγγρ. Μεγ 2333/4-6-84


ΚΤΗΜΑΤΟΛΟΓΙΚΟ ΔΙΑΓΡΑΜΜΑ
ΚΛΙΜΑΚΑ 1:1000

ΕΓΚΡΙΣΕΙΣ:

ΗΛΕΓΧΘΗ
Πάτρα 4-6-1984
ΙΩΑΝΝΗΣ ...ΠΟΥΛΟΣ

ΕΘΕΩΡΗΘΗ
Πάτρα 4-6-84
ΝΙΚΟΛΑΟΣ ΠΑΠΑΝΔΡΕΟΥ

	ΗΜΕΡ.	ΥΠΟΓΡΑΦΗ
Ο ΣΥΝΤΑΞΑΣ	11-4-84	ΔΙΟΝΥΣΙΟΣ ΓΑΛΑΝΟΠΟΥΛΟΣ ΤΟΠΟΓΡΑΦΟΣ - ΜΗΧΑΝΙΚΟΣ Δ.Ε.
Ο ΕΠΙΒΛΕΨΑΣ	11-4-84	
ΘΕΩΡΗΘΗΚΕ Ο Δ/ΝΤΗΣ 23ης Δ.Ε.Κ.Ε. ΠΑΤΡΩΝ	84	Κ. ΣΟΒΑΤΖΗΣ ΑΤ 1/2

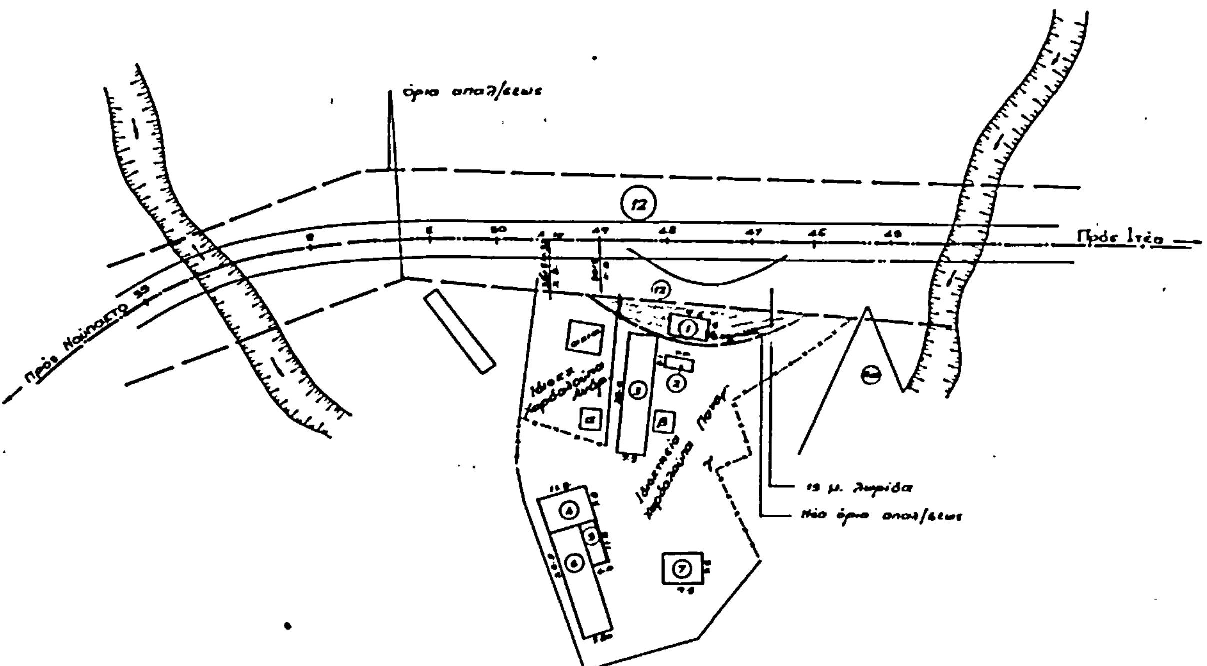

ΠΟΛΕΟΔΟΜΙΑ

ΑΠΟΦΑΣΕΙΣ

Αριθ. ΔΠ/ΠΝ/οικ. 31386 (3)

Τροποποίηση ρυμοτομικού σχεδίου στα Κουφάλια Ν. Θεσσαλονίκης για την μετατροπή της χρήσης του χώρου για ανέγερση εκκλησίας σε χώρο για ανέγερση Κέντρου Υγείας.

Ο ΝΟΜΑΡΧΗΣ ΘΕΣΣΑΛΟΝΙΚΗΣ

Έχοντας υπόψη:

1. Τις διατάξεις του από 17.7.1923 Ν. Δ/τος «περί σχεδίων πόλεων κλπ.», όπως μεταγενέστερα τροποποιήθηκαν και συμπληρώθηκαν και ειδικότερα το άρθρο 29.

2. Τις διατάξεις του Ν. 3200/55 «περί Διοικητικής αποκεντρώσεως», όπως τροποποιήθηκαν και συμπληρώθηκαν μεταγενέστερα.

3. Τις διατάξεις του Α.Ν. 314/68 (ΦΕΚ 47Α) «περί παροχής είς τον Υπουργό Βόρειας Ελλάδας και τους Νομάρχας αρμοδιότητας επί θεμάτων εγκρίσεως επεκτάσεως και τροποποιήσεως σχεδίων πόλεων και κωμών» (ΦΕΚ 47Α) όπως τροποποιήθηκαν με το Ν.Δ. 1018/71 (ΦΕΚ 220Α) και το άρθρο 33 του Ν. 1337/73 «περί επέκτασης των πολεοδομικών σχεδίων κλπ. (ΦΕΚ 33Α).

4. Τις διατάξεις του Ν. Δ/τος 443/83 (ΦΕΚ 165Δ'/17.11.83) για «Μεταβίβαση αρμοδιότητας στους Νομάρχες έγκρισης τροποποιήσεων κλπ.».

5. Τις διατάξεις του Ν. 1032/80 «περί συστάσεως Υπουργείου Χωροταξίας. οικισμού και Περιβάλλοντος» (ΦΕΚ 57Α) και ειδικότερα τα άρθρα 2, 3 και 7 αυτού.

6. Τις υπ' αριθ. 48/27.3.84 και 91/5.7.84 αποφάσεις του Δημοτικού Συμβουλίου Κουφαλίων.

7. Την υπ' αριθ. 102/10.7.84 πράξη γνωμοδότησης του Συμβουλίου Χωροταξίας Οικισμού και Περιβάλλοντος, Ν. Θεσ/νίκης, αποφασίζουμε:

1. Εγκρίνεται η τροποποίηση του ρυμοτομικού σχεδίου που εγκρίθηκε με την απόφαση που δημοσιεύθηκε στο ΦΕΚ 542/6.10.79 στο Ο.Τ. ΑΒΓΔ όπως φαίνεται στο σχετικό πρωτότυπο διάγραμμα σε κλίμακα 1:200 που θεωρήθηκε από τον Δ/ντή Πολεοδομίας Θεσ/νίκης και που αντίτυπό του δημοσιεύεται με την απόφαση αυτή.

2. Εγκρίνεται η τροποποίηση των όρων δόμησης που ίσχυαν και καθορίζονται οι παρακάτω όροι δόμησης:

α) Σύστημα πτέρυγες.

β) Μέγιστος αριθ. ορόφων 2.

γ) Μέγιστο ποσοστό κάλυψης 60%.

δ) Μέγιστος συντελεστής δόμησης 1,2.

ε) Ελάχιστη απόσταση του κτιρίου από τις ρυμοτομικές γραμμές 3,00 μ.

3. Η ισχύς της απόφασης αυτής αρχίζει από την δημοσίευσή της στην Εφημερίδα της Κυβέρνησης.

Η απόφαση αυτή να δημοσιευθεί στην Εφημερίδα τις Κυβέρνησης.

Θεσσαλονίκη, 24 Αυγούστου 1984

Ο Νομάρχης
ΛΥΚΟΥΡΓΟΣ ΣΑΚΕΛΛΑΡΗΣ

ΥΠΟΥΡΓΕΙΟ ΓΕΩΡΓΙΑΣ


ΕΠΙΘΕΩΡΗΣΗ ΤΟΠΟΓΡΑΦΙΚΗΣ ΥΠΗΡΕΣΙΑΣ ΚΕΝΤΡ. Θ. ΑΥΤ. ΜΑΚΕΔΟΝΙΑΣ

ΚΟΥΦΑΛΙΑ (ΘΕΣΣΑΛΟΝΙΚΗΣ)

ΤΟΠΟΓΡΑΦΙΚΟ ΔΙΑΓΡΑΜΜΑ ΟΤ 104 ΕΚΤΑΣΕΩΣ 2334,00μ²

ΓΙΑ ΤΗΝ ΑΝΕΓΕΡΣΗ ΚΕΝΤΡΟΥ ΥΓΕΙΑΣ

ΚΛΙΜΑΞ 1:200

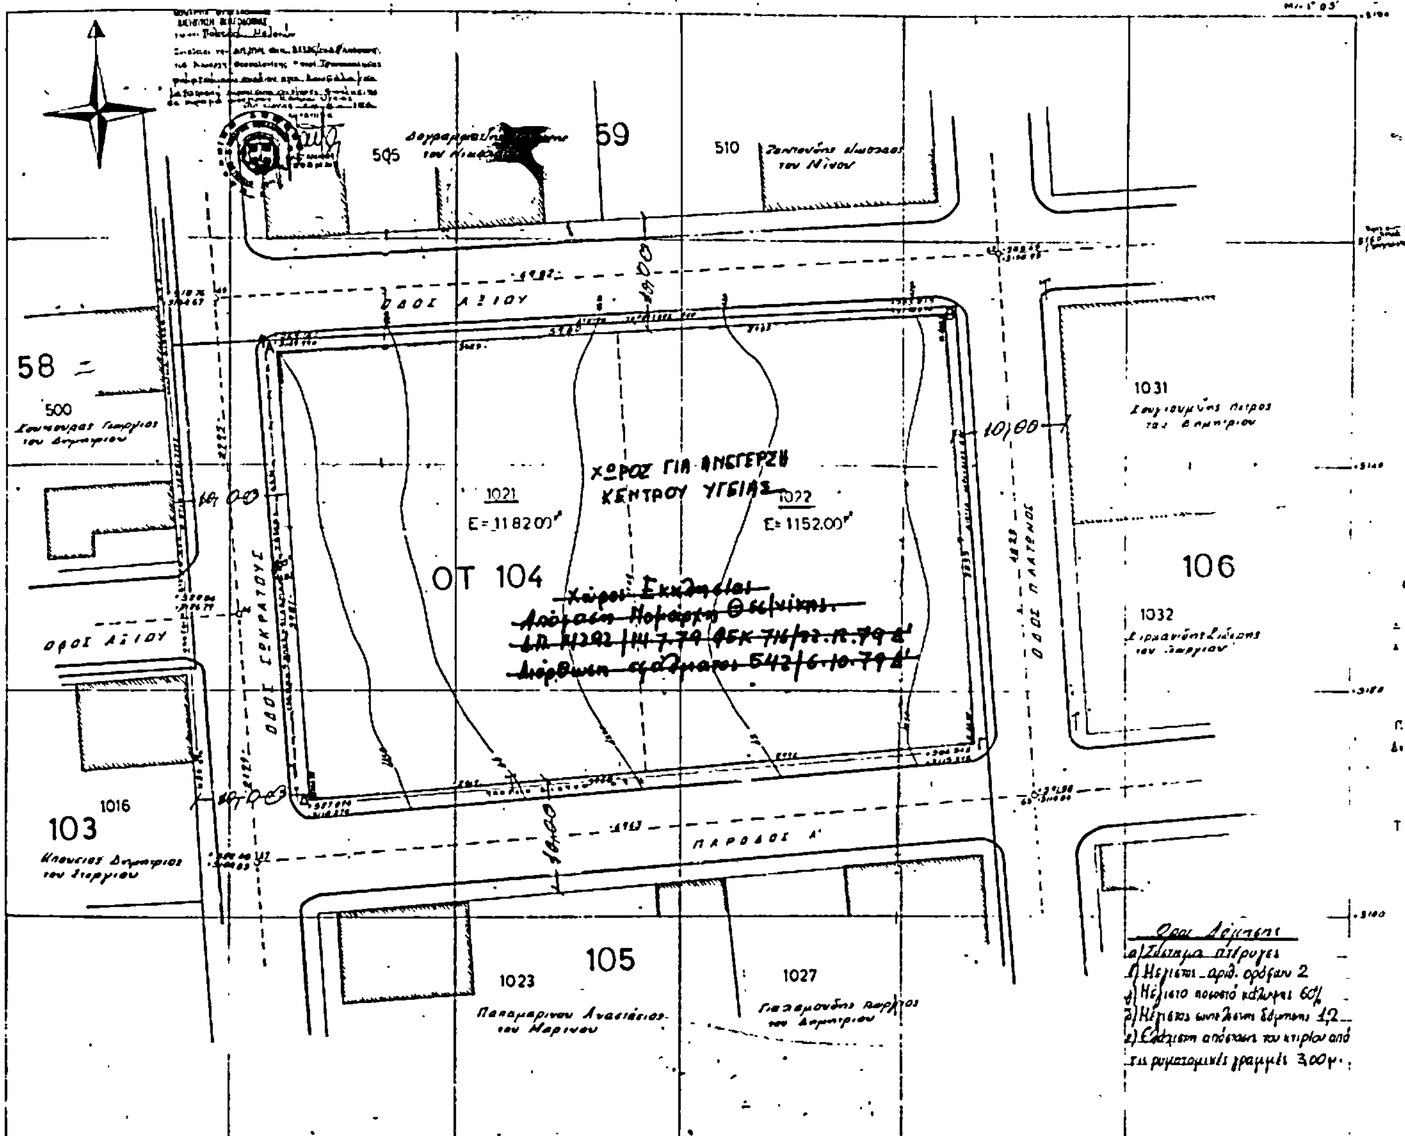

ΑΠΟ ΤΟ ΕΘΝΙΚΟ ΤΥΠΟΓΡΑΦΕΙΟ